



RESIDENTIE PORTIMAO

Grondplan

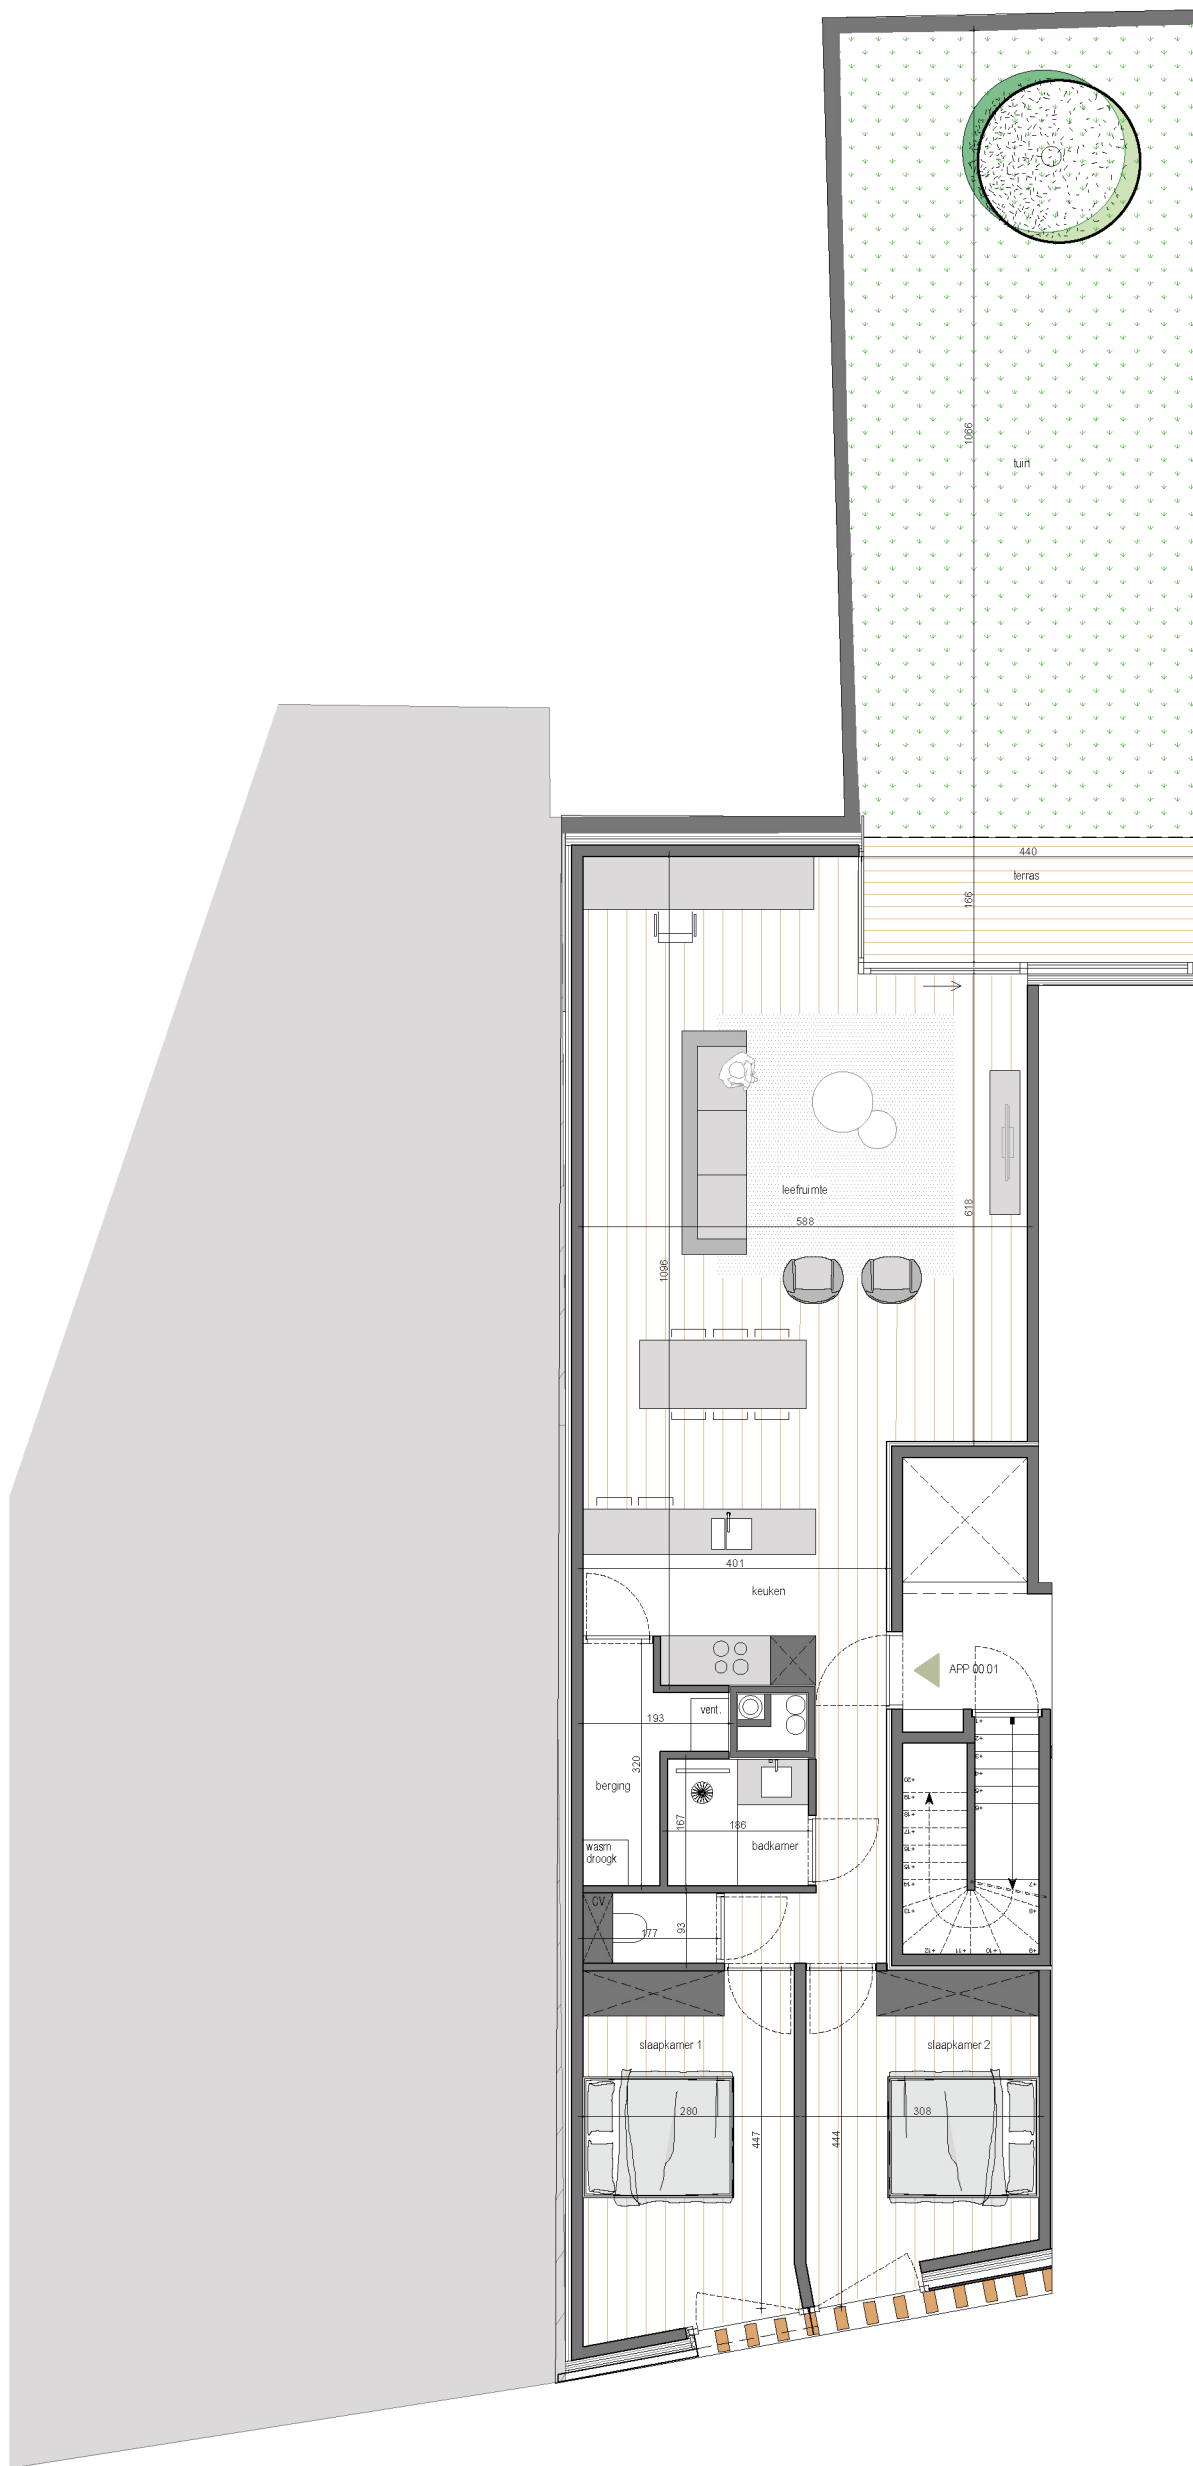

Dit verkoopplan is indicatief. De keukenopstelling is een voorstel van inrichting. Bepalingen van het verkoopslastenboek zijn prioritair ten opzichte van het verkoopplan. De afmetingen en oppervlaktes zijn indicatief en niet bindend. De vermelde oppervlaktes zijn bruto vloeroppervlaktes gemeten vanaf 1m20 hoogte (inclusief buitenmuren, binnenmuren en de helft van de gemene muren). Alle meubilair en toebehoren zijn illustratief en maken geen deel uit van de verkoopsovereenkomst.

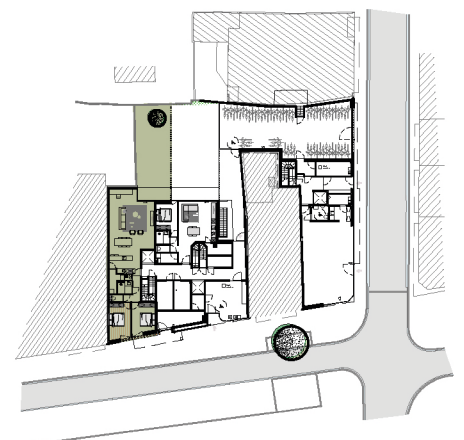

Grondplan



luum
architects



Verkoop

059/51 03 00

info@debeus.immo

www.debeus.immo



UITVOERDER
050 81 64 36
info@gedan.be
www.gedan.be

RESIDENTIE
PORTIMAO

APP KS 27 00.01
OPPERVLAKTE: 96M²
OPPERVLAKTE TERRAS + TUIN: 54M²