
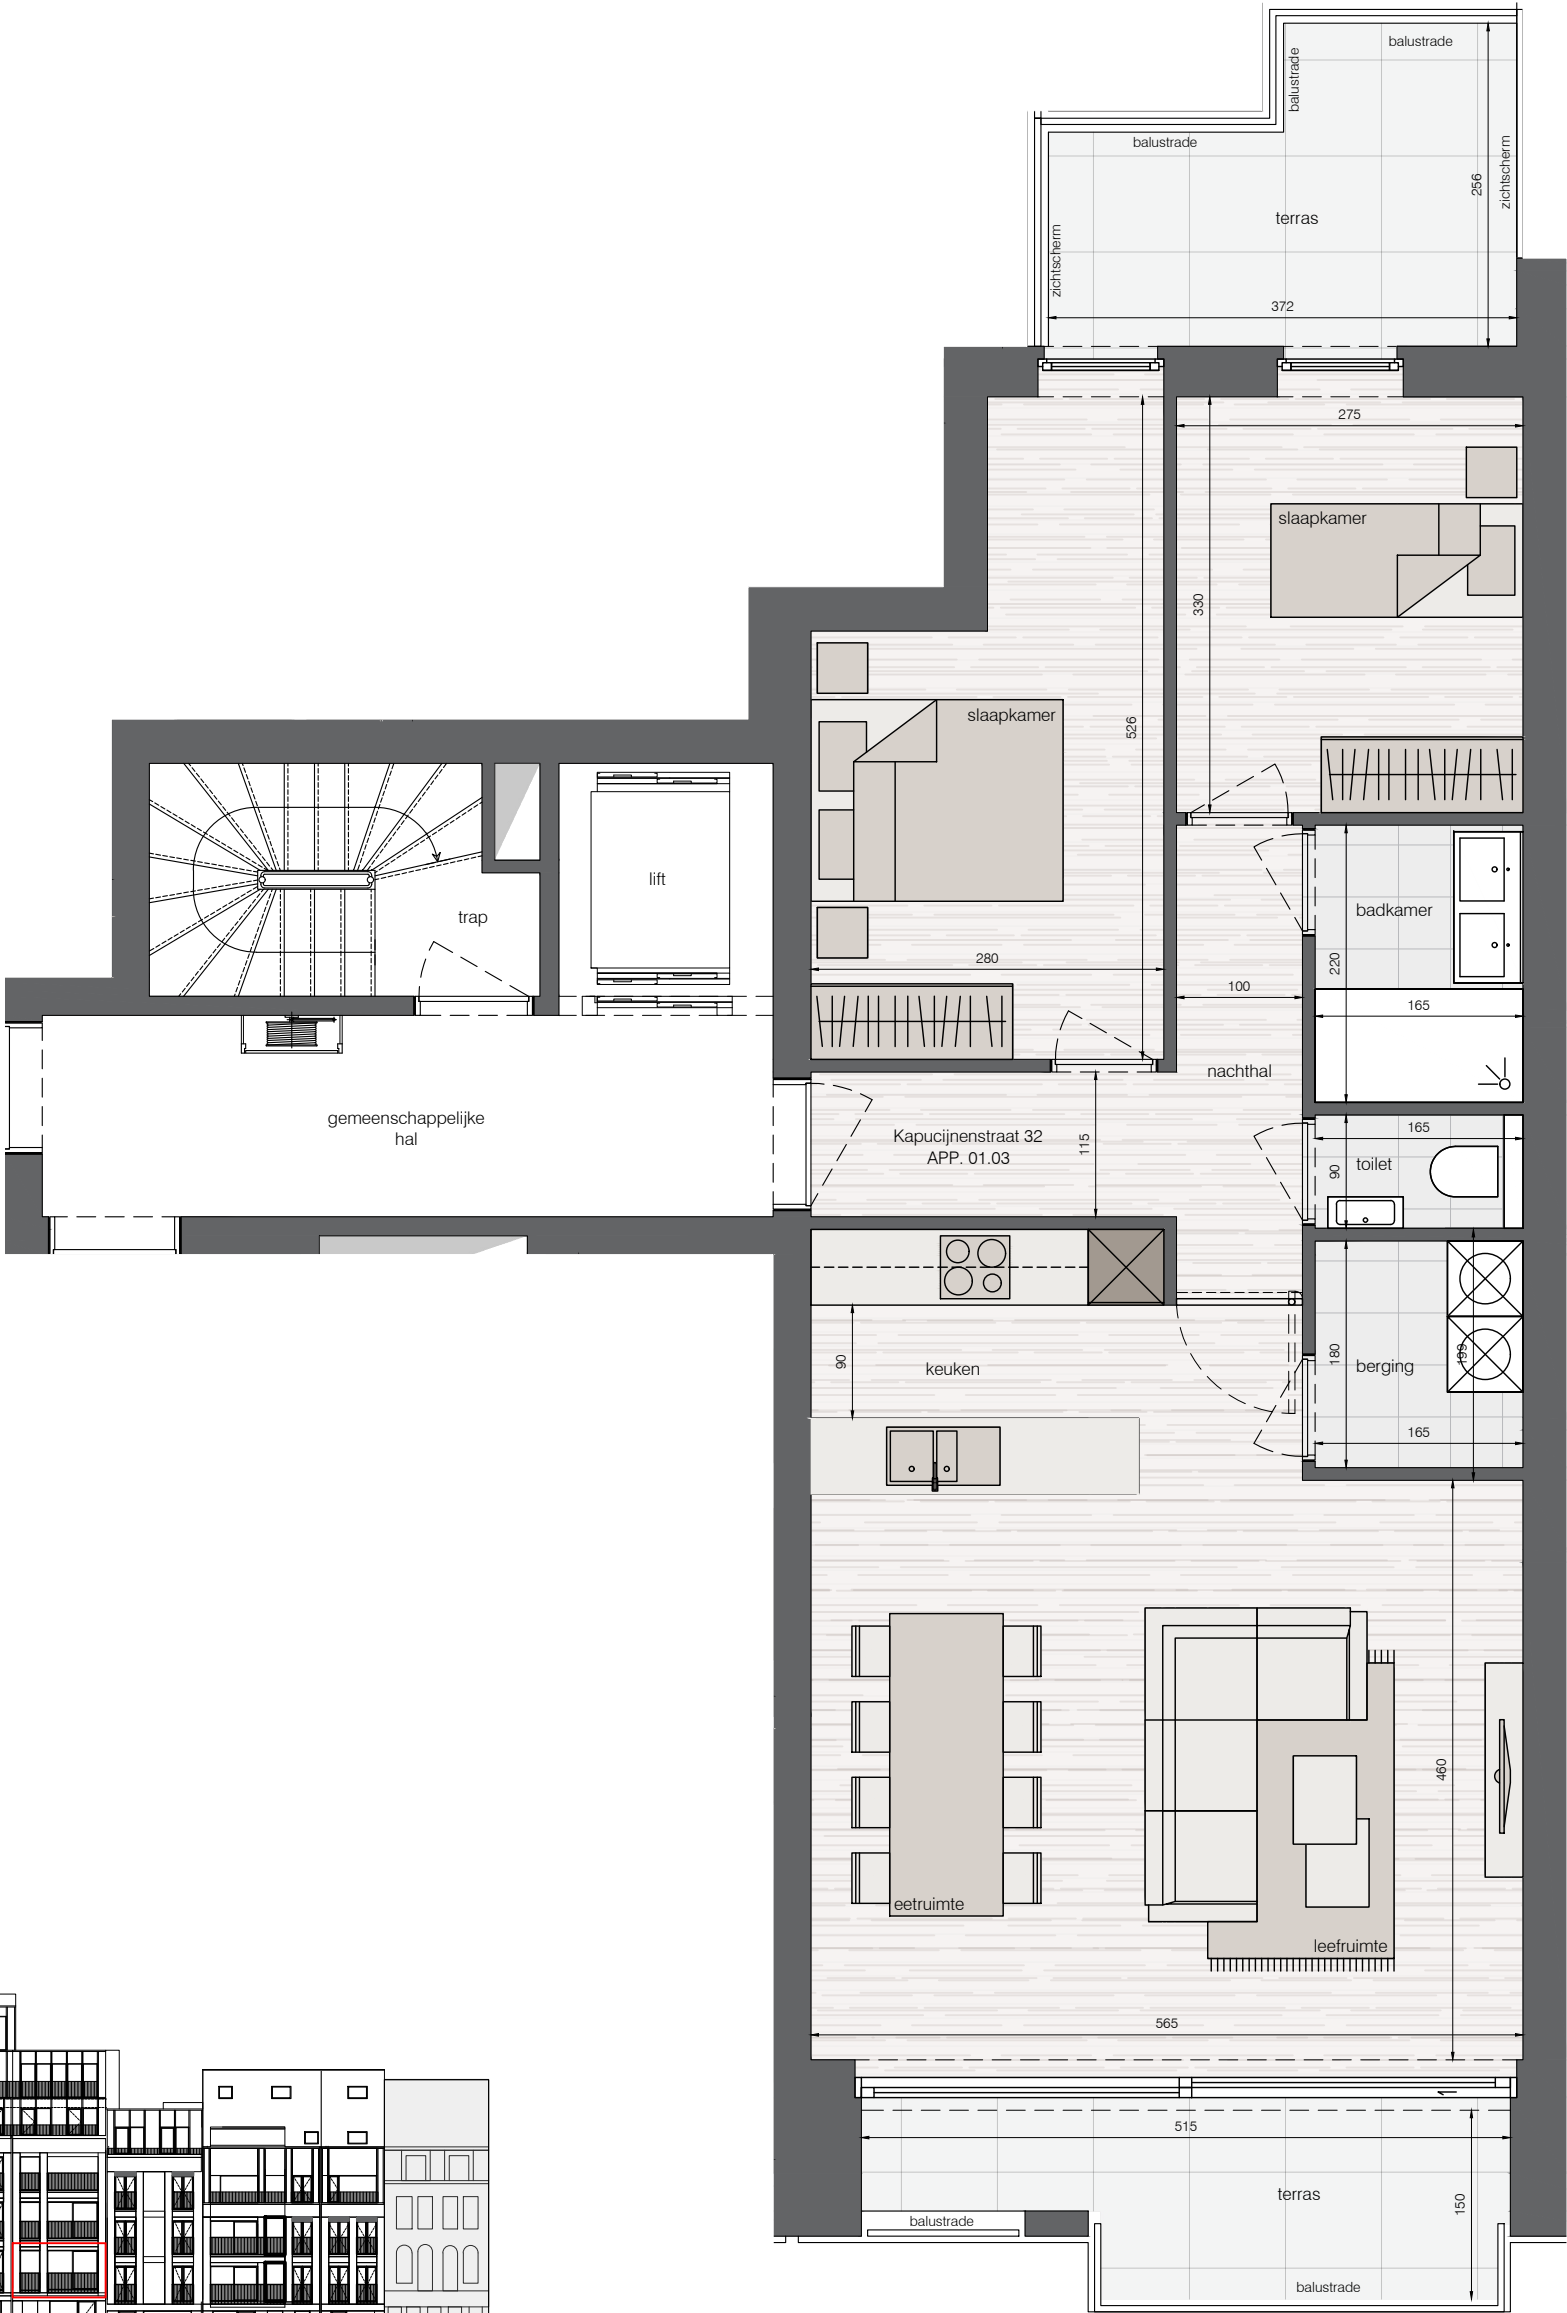
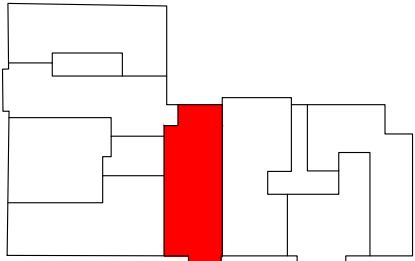


Deze plannengeveenen indruken zijn ondervoorbehouvan wijzigingervan indeling, input stabiliteitsingenieuruitvoeringsdetailen materialen.Maten zijn indicatief. Meubelsen inrichtingillustratiefen niet inbegrepen.Voor gedetailleerdánfo over afwerking en plaatsing technieken raadpleeg de algemene voorwaarden

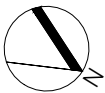

GLASGOW

Kapucijnenstraat 32, bus 01.03
Oppervlakte: 81,77m²
Oppervlakte terras: 15,18m²

+1

Bouwheer
SRL MDP
Promotion



Verkoop
059/51 03 00
info@debeus.immo
www.debeus.immo



Architect
059/32 25 90
info@alar.be
www.alar.be